

Brf Fabrikshuset



4RÖK

Lägenhet A-1401

Storlek: 112,5 m²

Loft storlek: ca 14,5 m²

Rumshöjd : 4,27m

Lofthöjd : ca 1,80 m

Badrum, WC, tvättrum, hall under loft: 2,4 m

Klinkergolv i badrum, WC och hall, övriga rum ekparkett

Fönster bröstningshöjd ca 0,95 m

Fönsterbänkar av betong

Målade tak, väggar och socklar




Balkong mot söder

Loft förses med räcke


Bytan på loftet begränsas delvis av lägenhetens ventilationsdragningar, ventilationen är inte ytskiktets behandlad, industrikaraktern bibehålls, det finns också inbyggda vattendragningar som begränsar loftet.

	Pelare		Diskmaskin
	Städsåp		Balk
	Högskåp		Kyl
	Tvättpelare		Frys
	Tvättmaskin		Spishäll/Ugn
	Torktumlare		Garderob
	Diskbänk		Överskåp
	Handdukstork		

Skala 1/100

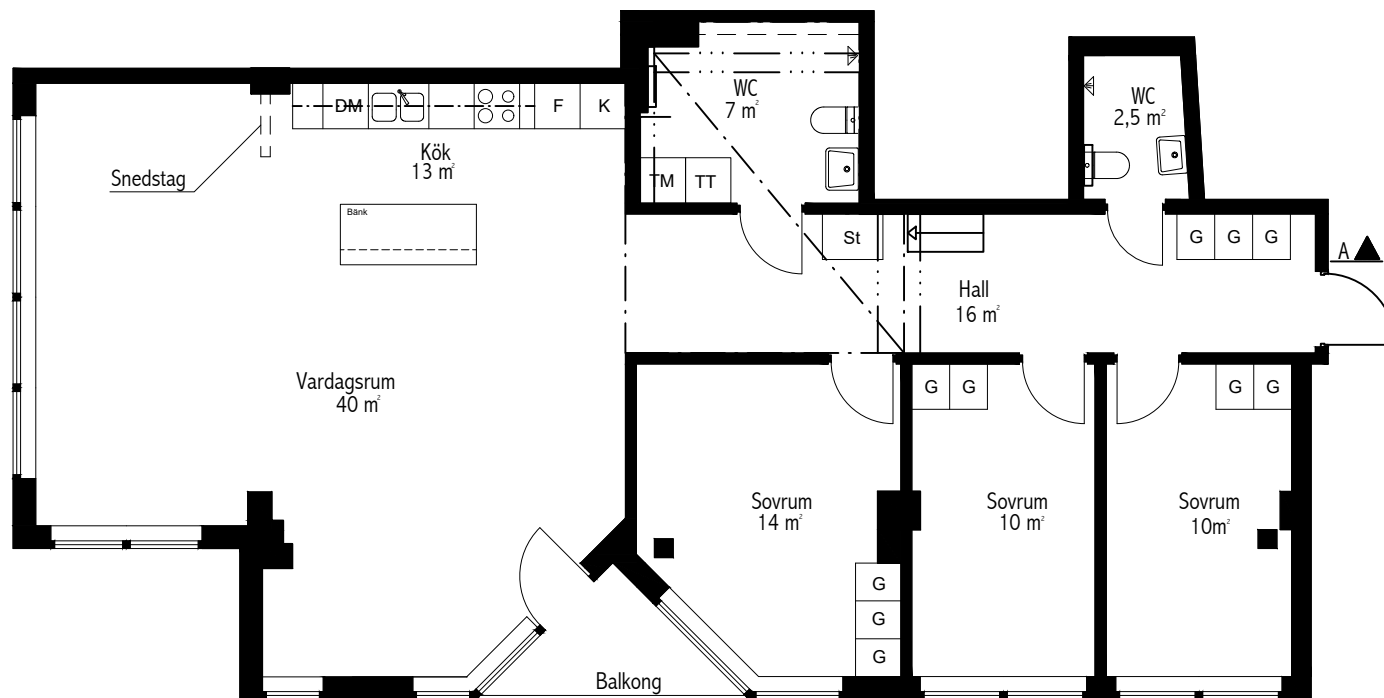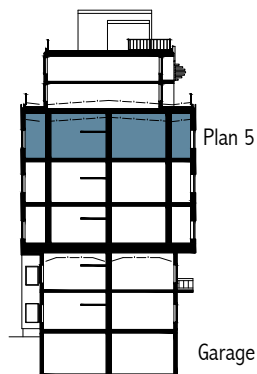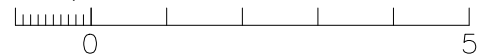

PLAN 5

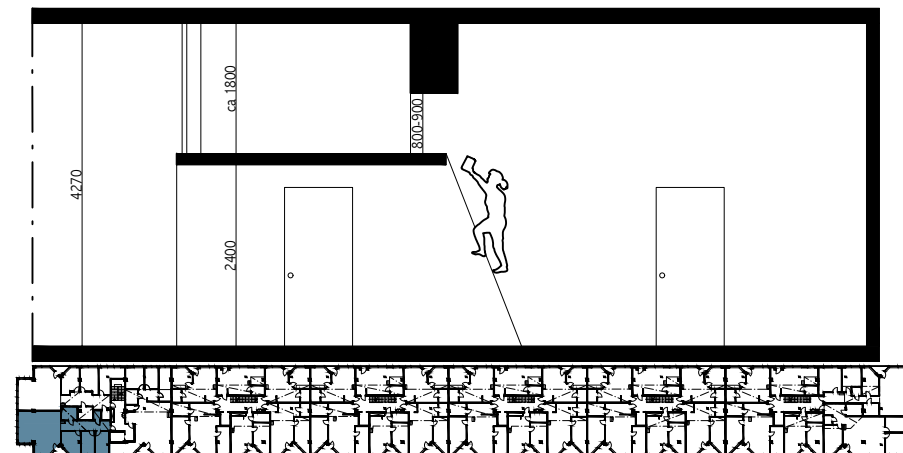

Rev. datum 2018-08-17