

Brf Fabrikshuset



4ROK

Lägenhet A-1402

Storlek: 129 m²

Loft storlek: ca 14,5 m²

Rumshöjd : 4,27m

Lofthöjd : ca 1,80 m

Badrum, WC, tvättrum, hall under loft: 2,4 m

Klinkergolv i badrum, WC och hall, övriga rum ekparkett

Fönster bröstningshöjd ca 0,95 m

Fönsterbänkar av betong




Målade tak, väggar och socklar

Balkong mot norr

Loft förses med räcke

Bytan på loftet begränsas delvis av lägenhetens ventilationsdragningar, ventilationen är inte ytskiktets behandlad, industrikaraktären bibehålls, det finns också inbyggda vattendragningar som begränsar loftet.

- | | | | |
|--|--------------|--|--------------|
| | Pelare | | Diskmaskin |
| | Städsåp | | Balk |
| | Högsåp | | Kyl |
| | Tvättpelare | | Frys |
| | Tvättmaskin | | Spishäll/Ugn |
| | Torktumlare | | Garderob |
| | Diskbänk | | Översåp |
| | Handdukstork | | |

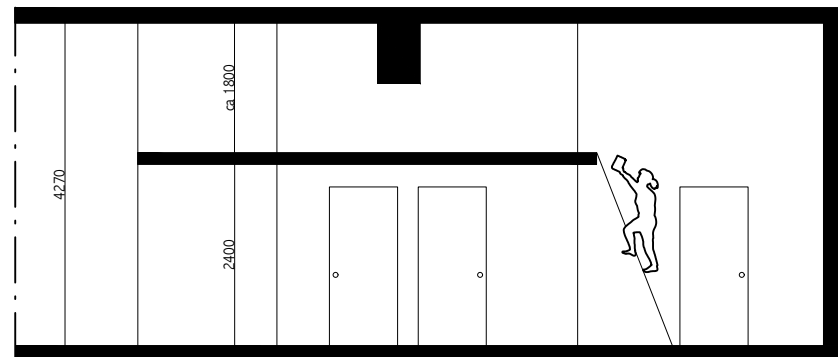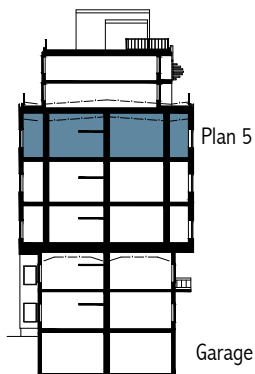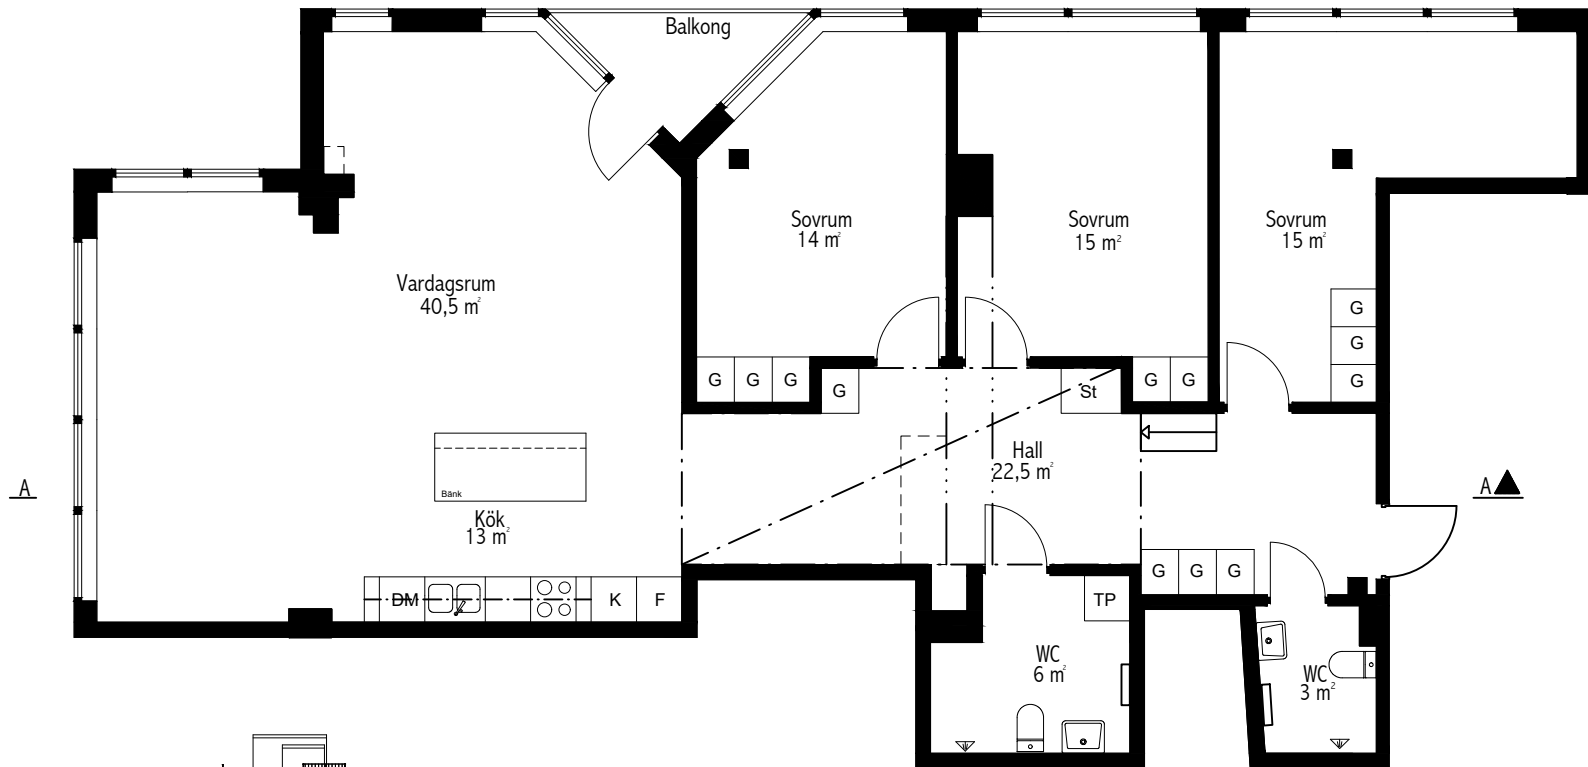

Skala 1/100



Rev. datum 2018-08-17

PLAN 5

