


Brf Fabrikshuset




2RÖK

Lägenhet A-1501

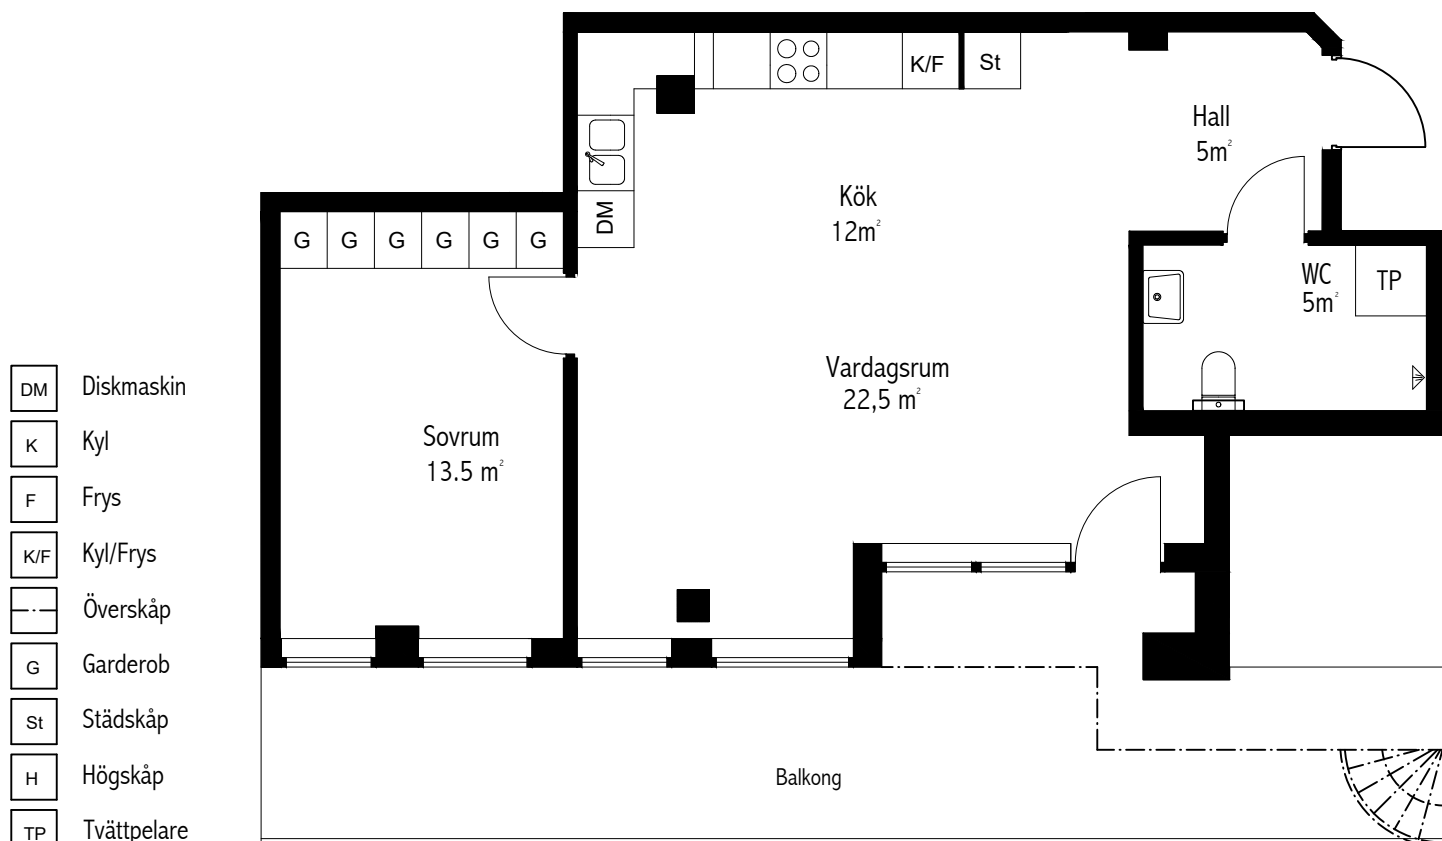


- DM Diskmaskin
- K Kyl
- F Frys
- K/F Kyl/Frys
- Överskåp
- G Garderob
- St Städskåp
- H Högsåp
- TP Tvättpelare
- TM Tvättmaskin
- TT Torktumlare
- Diskbänk
- Spishäll/Ugn
- Pelare
- Handdukstork

Storlek: 58 m²
Rumshöjd : 2,4 m
Målade tak, väggar och socklar
Balkong mot söder
Fönster bröstningshöjd ca 0,7m
Fönsterbänkar av betong
Klinkergolv i badrum, WC och hall, övriga rum ekparkett
Spiraltrappa planet ovan

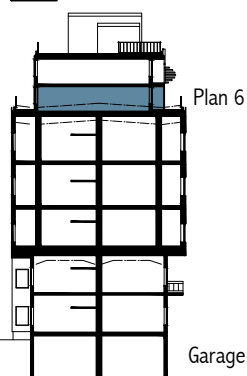

PLAN 6

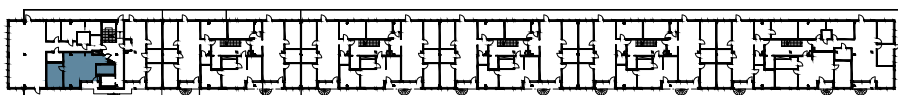

Skala 1/80



Rev. datum 2018-08-17

