


Brf Fabrikshuset




2RÖK


Lägenhet A-1601

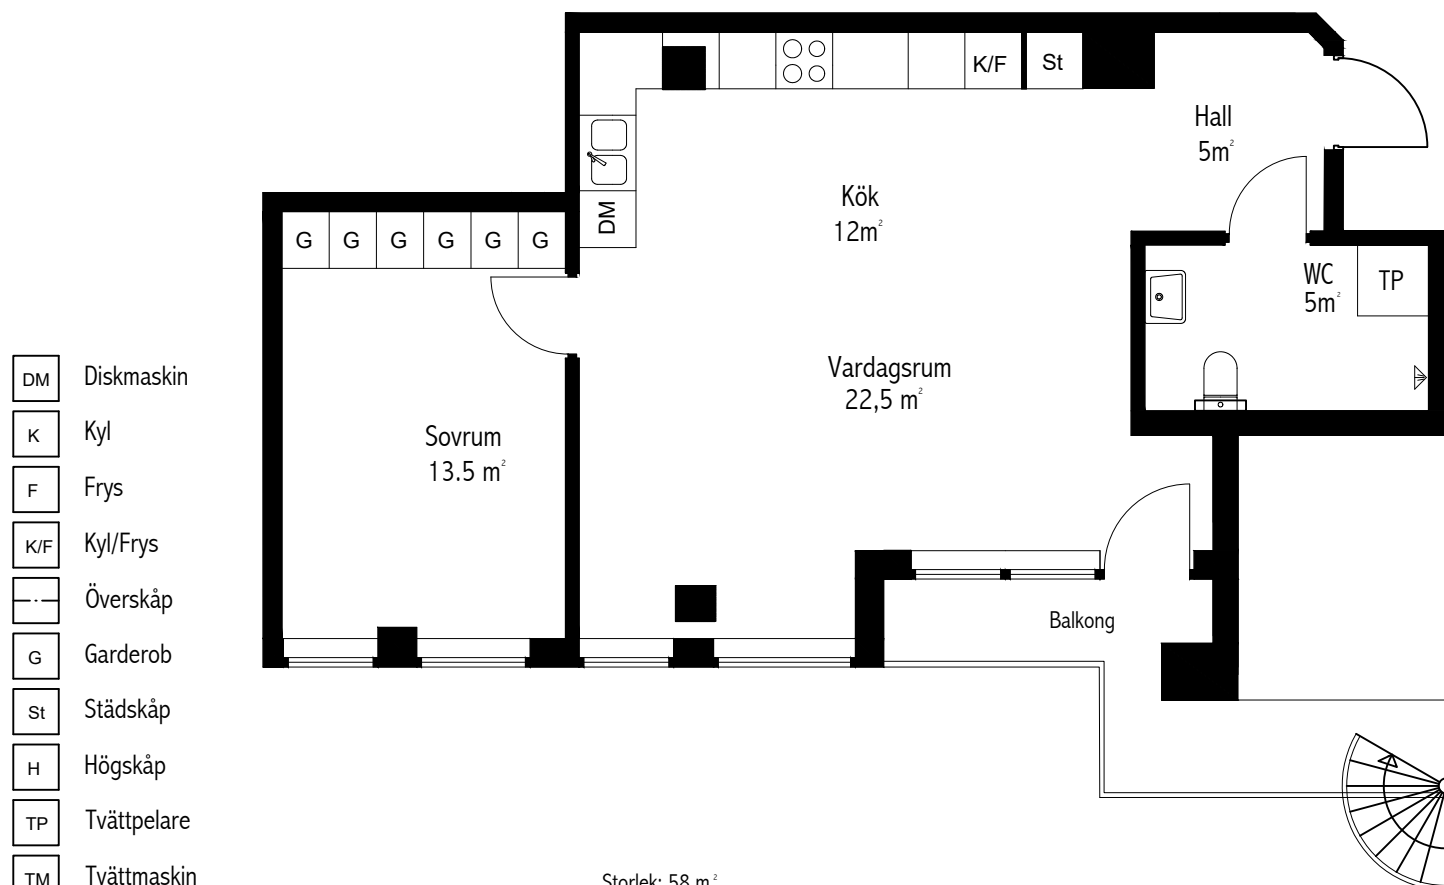

Storlek: 58 m²
Rumshöjd : 2,4 m
Målade tak, väggar och socklar
Balkong mot söder
Fönster bröstningshöjd ca 0,7m
Fönsterbänkar av betong
Klinkergolv i badrum, WC och hall, övriga rum ekparkett
Delad spiraltrappa till privat takterrass 42m², avgränsad med staket, 1,1-1,8m högt

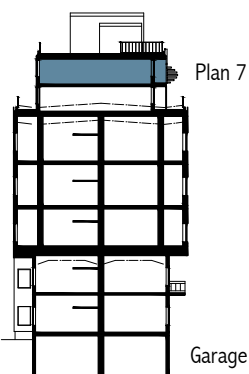

Skala 1/80

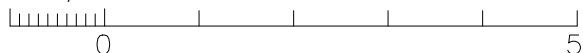

TAK PLAN

PLAN 7

Rev. datum 2018-08-17