

# Brf Fabrikshuset



4RÖK

## Lägenhet A-1602

Storlek: 147 m<sup>2</sup>

Rumshöjd : 2,4 m

Klinkergolv i badrum, WC och hall, övriga rum ekparkett

Fönster bröstningshöjd ca 0,7 m



Fönsterbänkar av betong

Målade tak, väggar och socklar

Privat trappa till privat takterrass ca 98,5 m<sup>2</sup>,

avgränsad med staket. 1,1-1,8m


	Pelare		Diskmaskin
	Städsåp		Balk
	Högsåp		Kyl
	Tvättpelare		Frys
	Tvättmaskin		Spishäll/Ugn
	Torktumlare		Garderob
	Diskbänk		Översåp
	Handdukstork		

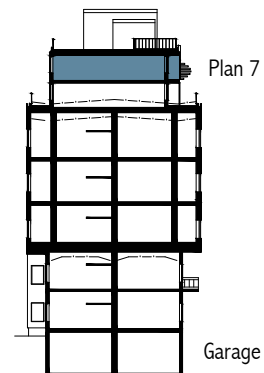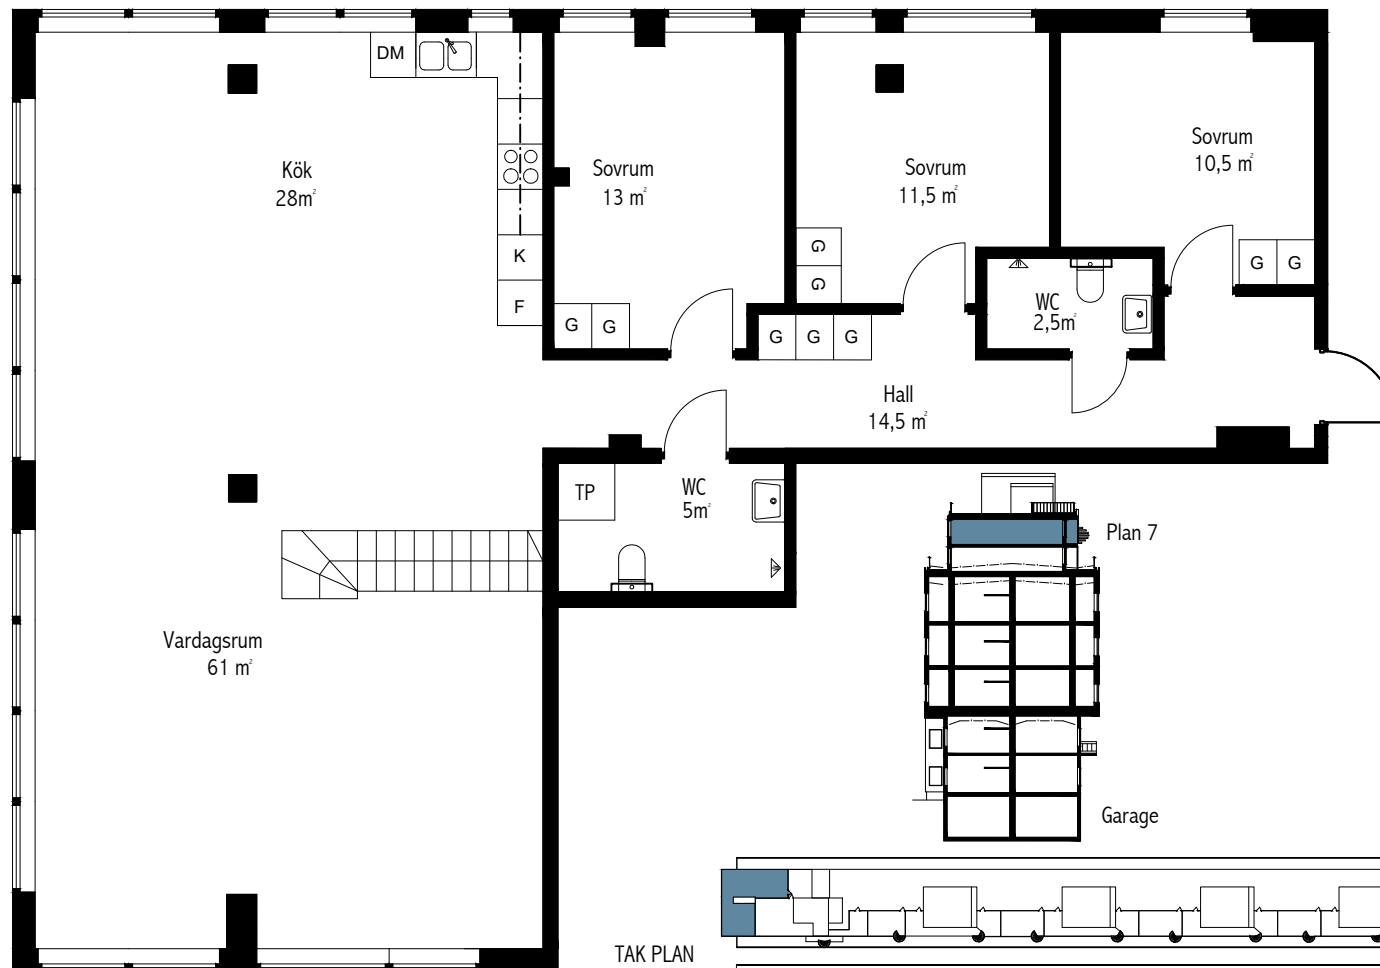

TAK PLAN

PLAN 7

Skala 1/100

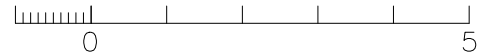

Rev. datum 2018-10-08