

Brf Fabrikshuset



2R0K

Lägenhet L1001

Storlek: 57m²

Klinkergolv i badrum och WC övriga rum ekparkett

Fönsterbänkar av betong

Tackhöjd : ca 2,78m




Innertak med märken kvar från betongformgjutning

Uteplats mot öster

	Pelare		Diskmaskin
	Städsåp		Kyl
	Högsåp		Frys
	Tvättpelare		Kyl/Frys
	Tvättmaskin		Spishäll/Ugn
	Torktumlare		Garderob
	Diskbänk		Översåp

Med reservation för avvikelser

Skala 1/80

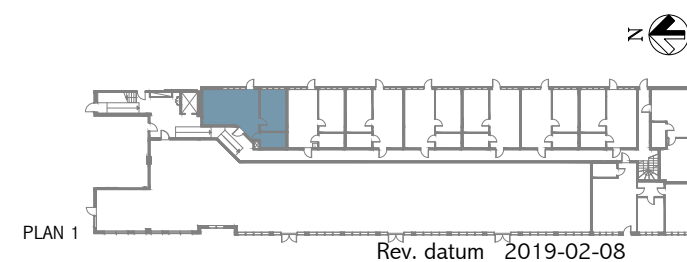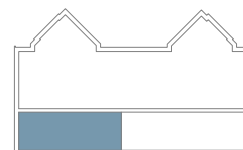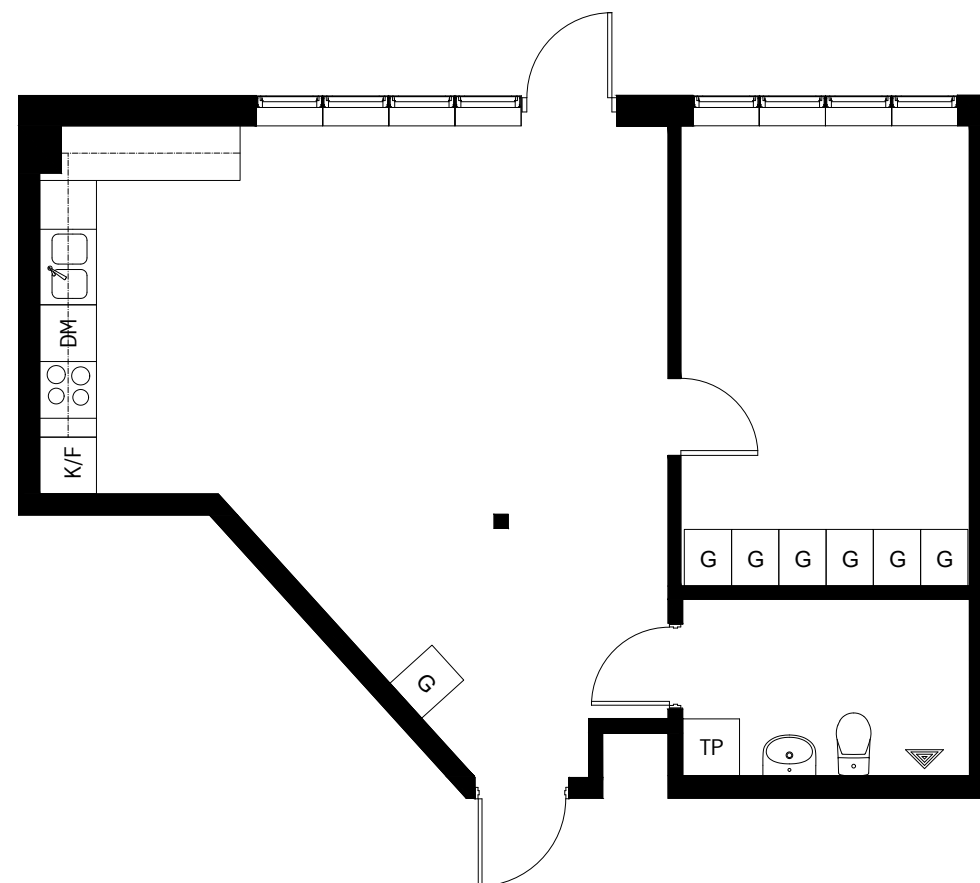

Rev. datum 2019-02-08