

Brf Fabrikshuset



1 ROK

Lägenhet L1101

Storlek: 38m²

Klinkergolv i badrum och WC övriga rum ekparkett





Fönsterbänkar av betong

Tackhöjd : ca 3,14m

	Takfönster		DM Diskmaskin
	St Städskåp		K Kyl
	H Högsåp		F Frys
	TP Tvättpelare		K/F Kyl/Frys
	TM Tvättmaskin		Spishäll/Ugn
	TT Torktumlare		G Garderob
	Diskbänk		Överskåp

Med reservation för avvikelser

Skala 1/80

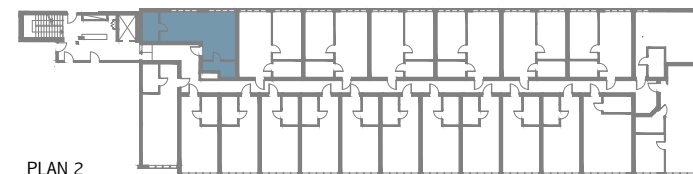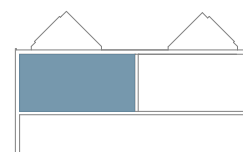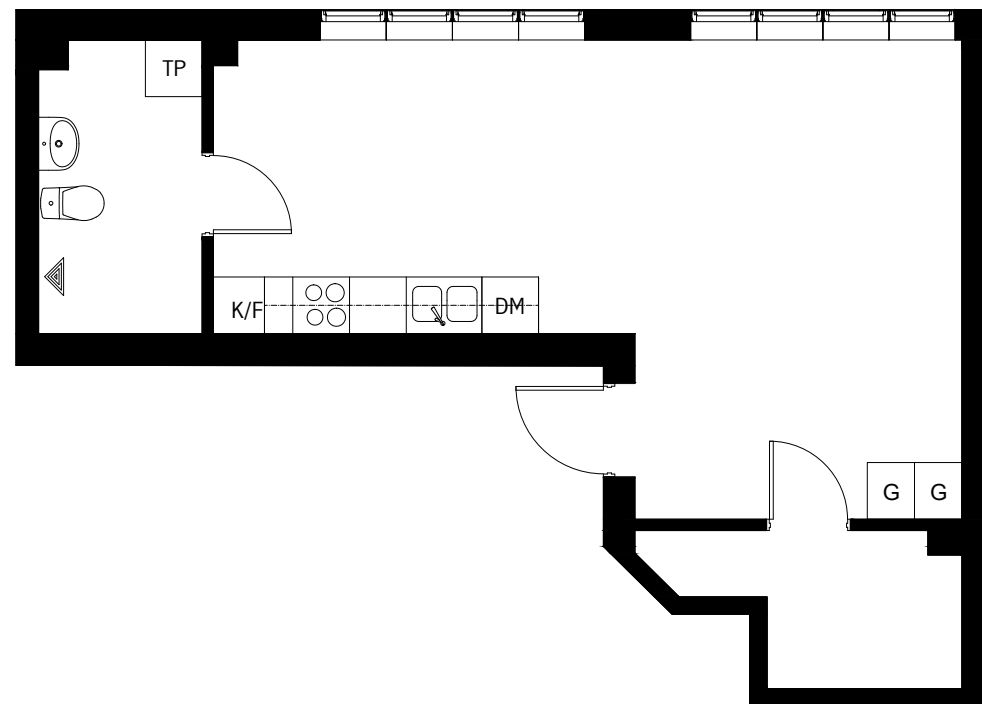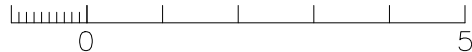

PLAN 2

Rev. datum 2019-02-06