
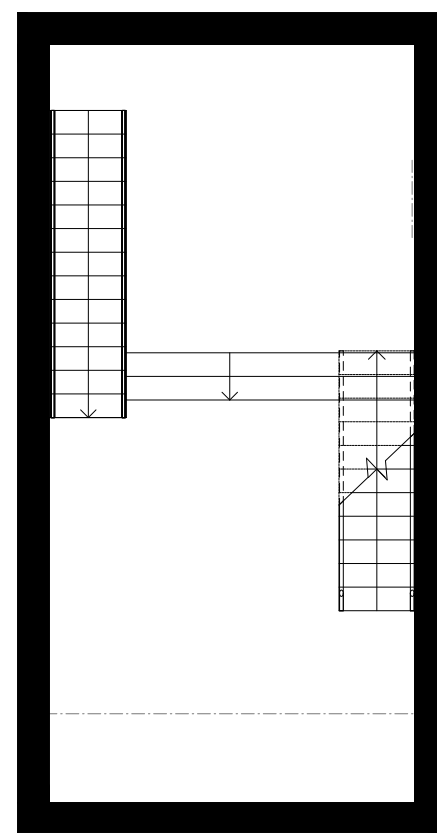
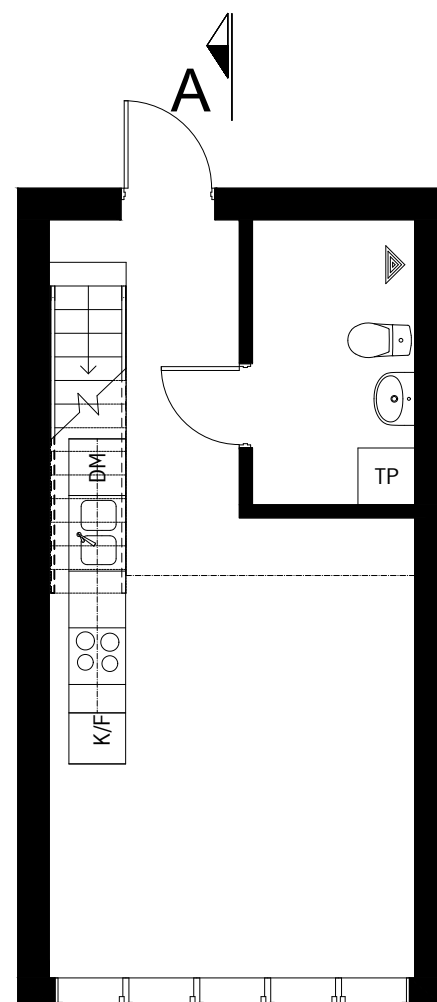


### Lägenhet L1118

Storlek: 65m<sup>2</sup> uppmätt area varav 61m<sup>2</sup> boarea  
 Klinkergolv i badrum och WC övriga rum ekparkett  
 3 st garderober ingår med valfri placering  
 Fönsterbänkar av betong  
 Takterass

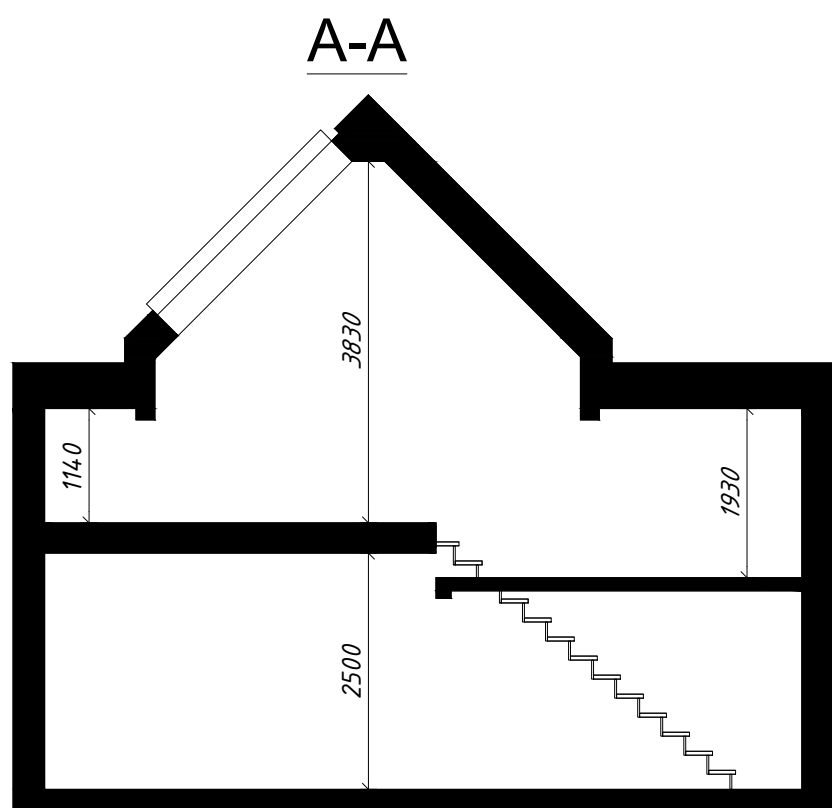

- |  |             |  |              |
|--|-------------|--|--------------|
|  | Takfönster  |  | Diskmaskin   |
|  | Städsåp     |  | Kyl          |
|  | Högsåp      |  | Frys         |
|  | Tvättpelare |  | Kyl/Frys     |
|  | Tvättmaskin |  | Spishäll/Ugn |
|  | Torktumlare |  | Garderob     |
|  | Diskbänk    |  | Översåp      |

Med reservation för avvikelser

Skala 1/80  
 (A3)

