

# Brf Fabrikshuset



1 ROK

## Lägenhet L1120

Storlek: 31 m<sup>2</sup>

Loft Storlek: 12 m<sup>2</sup>




Klinkergolv i badrum och WC övriga rum ekparkett

Fönsterbänkar av betong

	Takfönster		Diskmaskin
	Städskap		Kyl
	Högskap		Frys
	Tvättpelare		Kyl/Frys
	Tvättmaskin		Spishäll/Ugn
	Torktumlare		Garderob
	Diskbänk		Överskåp

Med reservation för avvikelser

Skala 1/80

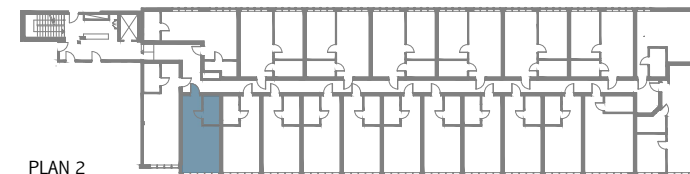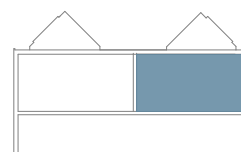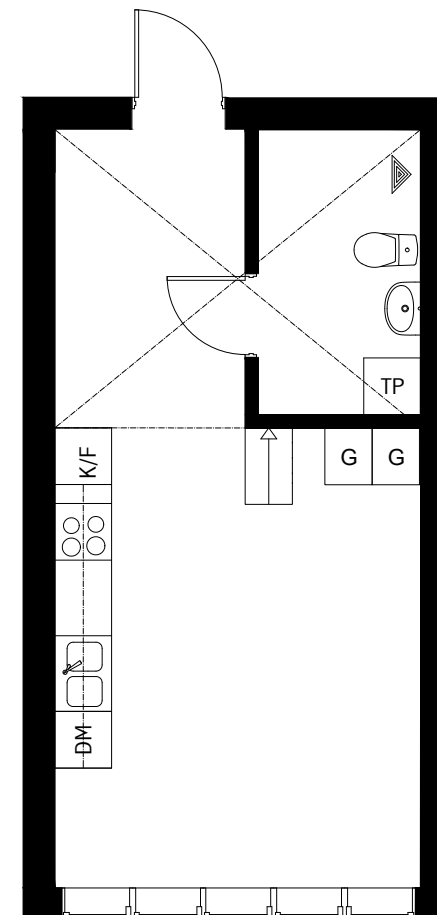

Rev. datum 2019-02-06